



Limite du projet

Bâtiment / Rez de Chaussée


Echelle
1/100 e



Limite du projet

Bâtiment | 1^{er} étage

Echelle 1/100e

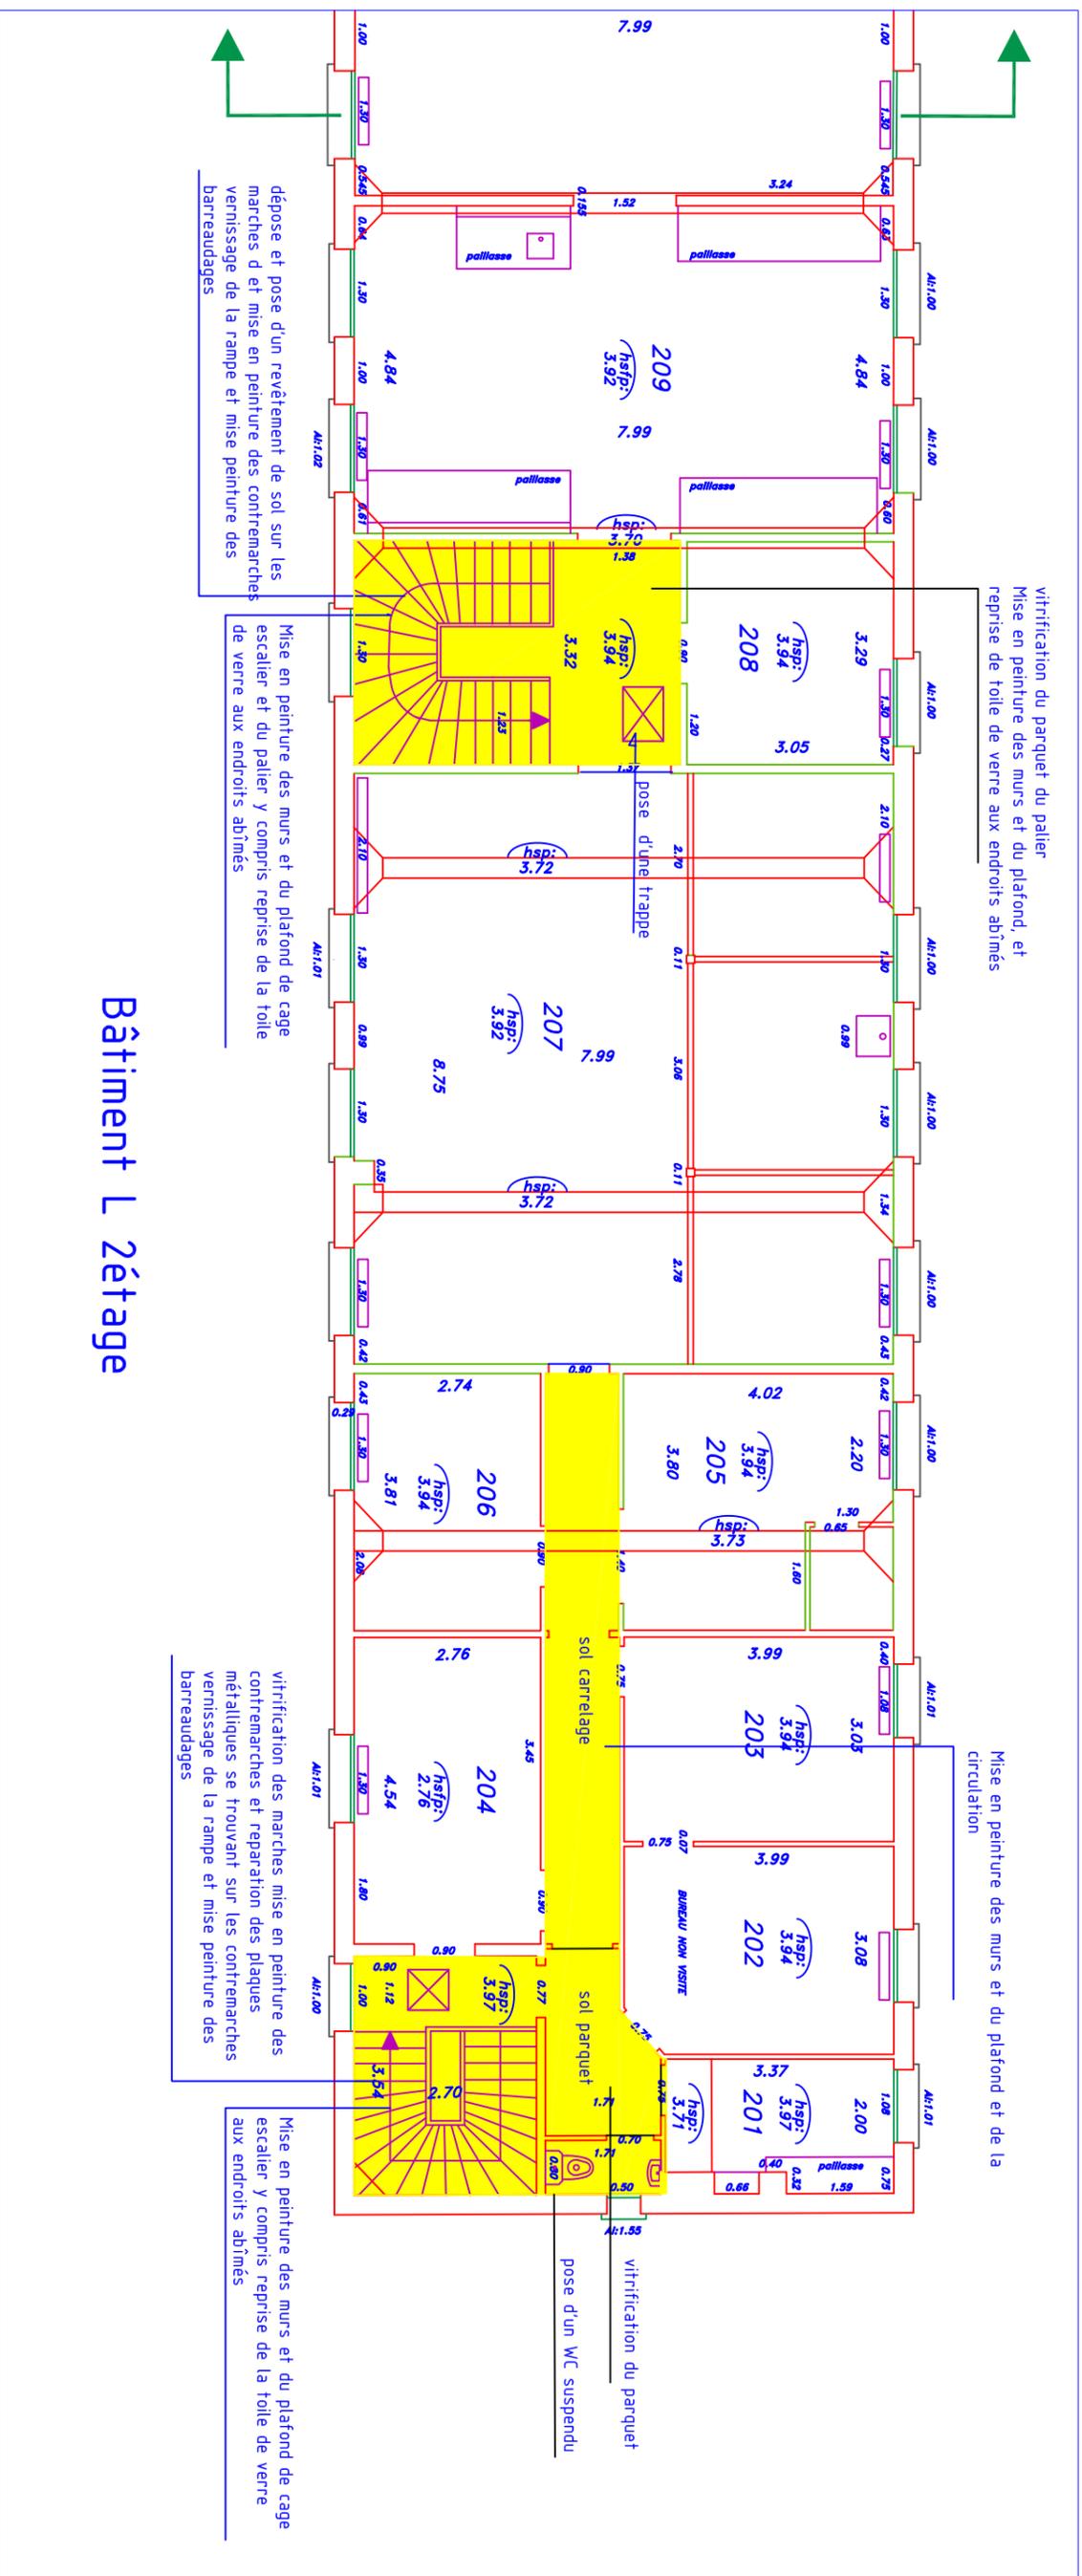

Bâtiment L 2^{ème} étage

Mise en peinture des murs, du plafond et des menuiseries y compris reprise de la toile de verre aux endroits abîmés sur l'ensemble du projet

Limite du projet

Echelle 1/100^e